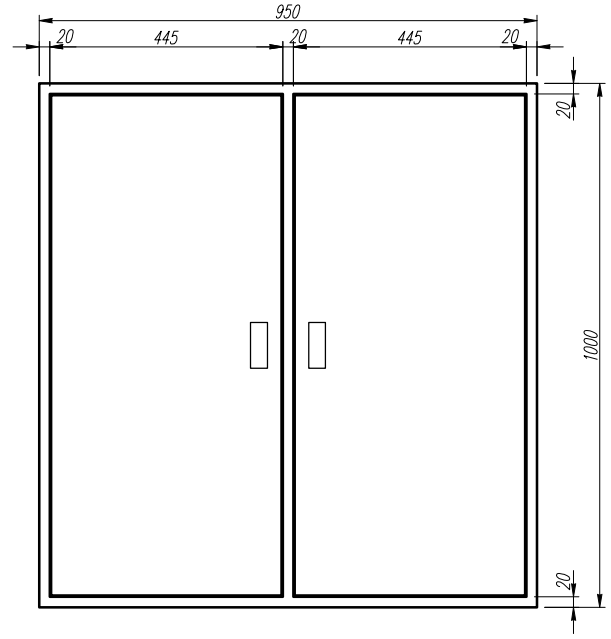

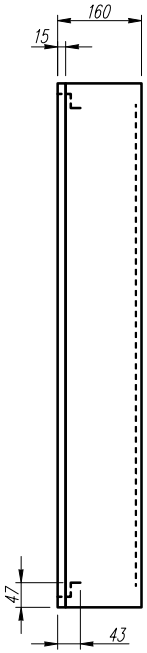

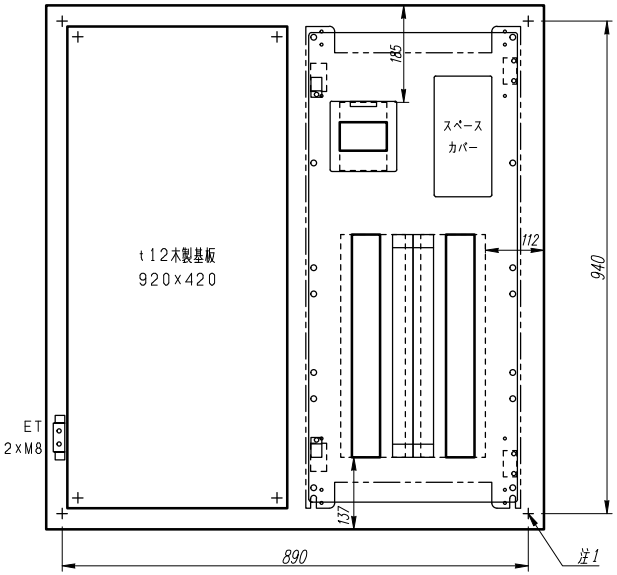

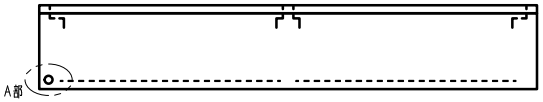

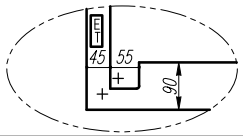

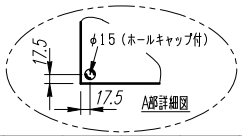

注1）取付孔は設けておりません。
　　取付孔が必要な場合、参考位置にφ10孔加工をお願いします。
注2）用途名板は記入シートで、弊社タイプ打ちは致しておりません。
　　負荷名称が必要な場合はご指示願います。
注3）分岐CBスペースについてはダミーBOXと致します。
注4）各部の詳細については、別途詳細図をご請求願います。
注5）機器等変更することがありますので、あらかじめご了承下さい。

変更履歴	特記事項	品番	TLQM1034WL	検図	設計	製図	名称	TOP電灯分電盤	数量
		キャビネット	CMCZ109516SC （屋内露出壁掛）						
		ドア	t1．6（スチール）	作成日	縮尺	A3基準	整理番号		ページ
		ボデー	t1．6（スチール）			1:10			
		ハンドル	スイングハンドル小 （キー200）				内外電機株式会社	図番	欠
		色/仕上げ	ナイガイクリーム色（2．5Y9/1近似色）				Naigai Energering Inc.		

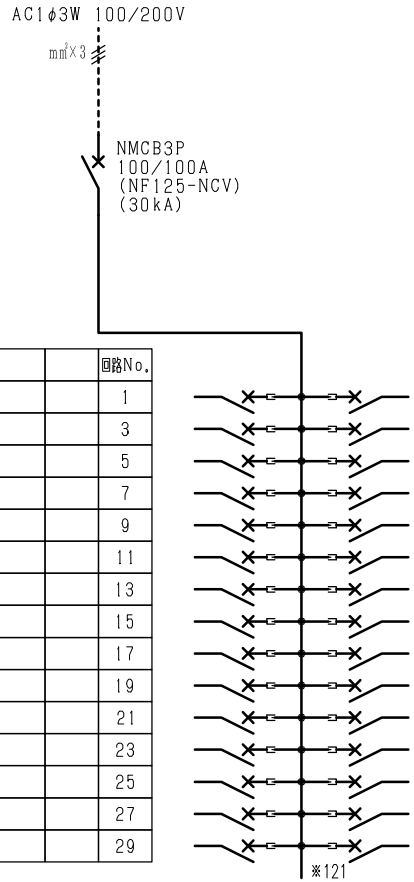

負荷名称		回路No.
		1
		3
		5
		7
		9
		11
		13
		15
		17
		19
		21
		23
		25
		27
		29

回路No.		負荷名称
2		
4		
6		
8		
10		
12		
14		
16		
18		
20		
22		
24		
26		
28		
30		

負荷名称		回路No.
		31
		33

回路No.		負荷名称
32		
34		

型式	定格	数量	電圧(V)	備考
BH-C1 AP(NR)	PMCB2P1E 50/ 20A	17	100	
BH-C1 AP(NT)	PMCB2P1E 50/ 20A	17	100	

注1）凸印記入箇所はロックカバー付
注2）電圧、極数表示なきものは2P・1E・100V
注3）容量表示なきものは20A
注4）感度表示なきものは30mA

変更履歴	特記事項	品番 TLQM1034WL	検図	設計	製図	名称	
		シーケンス記号					
			作成日			整理番号	ページ
						内外電機株式会社 Naigai Energening Inc.	図番 / 欠