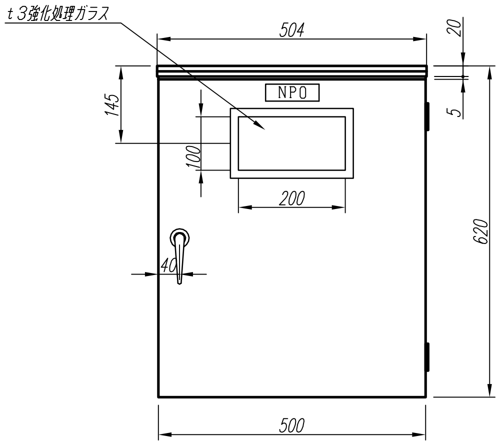
t3強化処理ガラス
504
20
145
NPO
100
5
200
620
40
500

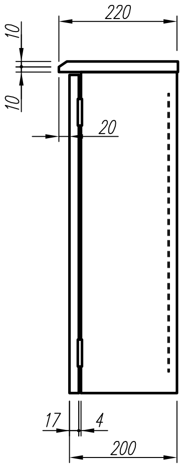
220
10
10
20
17
4
200

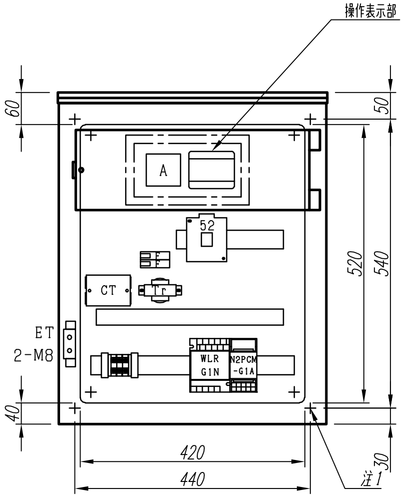
操作表示部
60
50
A
52
CT
Tr
520
540
ET
2-M8
WLR
G1N
N2PCM
-G1A
40
420
440
30
注1

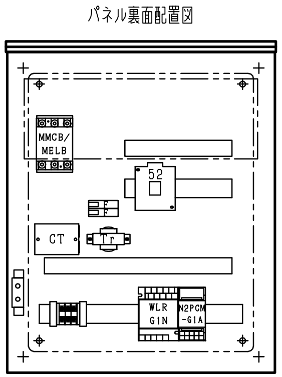
パネル裏面配置図
MMCB/
MELB
52
CT
Tr
WLR
G1N
N2PCM
-G1A

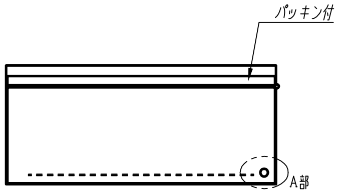

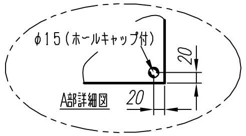
φ15（ホールキャップ付）
20
20
A部詳細図

注1）取付孔は設けておりません。
　　取付孔が必要な場合、参考位置にφ10孔加工をお願いします。
注2）姿図は標準配置図です。オプション等により配置が変更になる
　　場合がありますので御了承願います。
注3）メーターパネル寸法 150 X 436

変更履歴

特記事項

品番	SPGCABSN55
キャビネット	CJHG605020SC （屋外露出壁掛）
ドア	t1.6（スチール）
ボデー	t1.6（スチール）
ハンドル	A-33-3-1（キー500）
色/仕上げ	ナイガイクリーム色（2.5Y9/1近似色）

	検図	設計	製図	名称	数量
作成日		縮尺 A3基準 1:10		整理番号	ページ
				内外電機株式会社 Naigai Energering Inc. 図番	欠

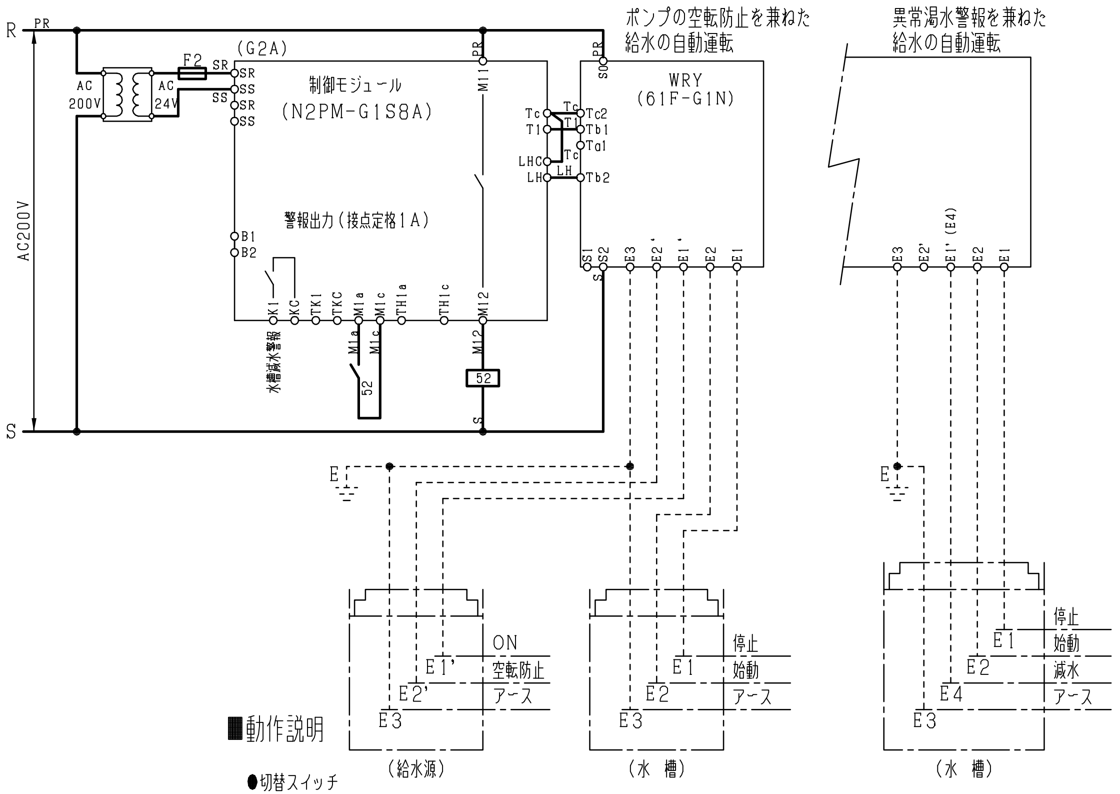
R
PR
S
AC200V
AC
200V
AC
24V
F2
SR
SS
(G2A)
SR
SS
SR
SS
制御モジュール
(N2PM-G1S8A)
警報出力（接点定格1A）
B1
B2
K1
KC
TK1
TKC
M1a
M1c
TH1a
TH1c
M12
M11
PR
水槽減水警報
M1a
M1c
52
M12
52
S
Tc
T1
LHC
LH
Tc
T1
Tc
LH
Tc2
Tb1
Ta1
Tb2
ポンプの空転防止を兼ねた
給水の自動運転
PR
S0
WRY
(61F-G1N)
S1
S2
S
E3
E2'
E1'
E2
E1
異常渇水警報を兼ねた
給水の自動運転
E3
E2'
E1'(E4)
E2
E1
E
E
ON
空転防止
アース
E1'
E2'
E3
（給水源）
停止
始動
アース
E1
E2
E3
（水 槽）
停止
始動
減水
アース
E1
E2
E4
E3
（水 槽）

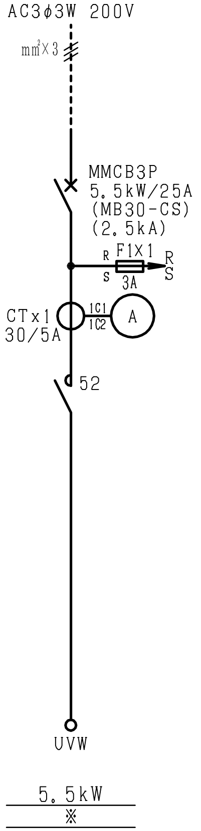
AC3φ3W 200V
mm²×3
MMCB3P
5.5kW/25A
(MB30-CS)
(2.5kA)
R
S
F1×1
3A
R
S
CTx1
30/5A
1C1
1C2
A
52
UVW
5.5kW
※

■操作表示部

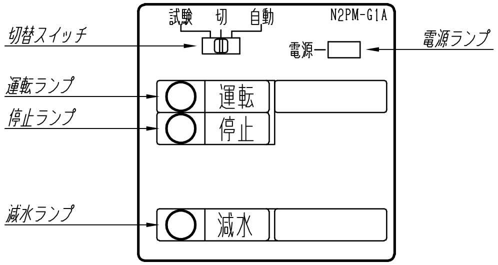
切替スイッチ
試験
切
自動
N2PM-G1A
電源
電源ランプ
運転ランプ
運転
停止ランプ
停止
減水ランプ
減水

■動作説明

●切替スイッチ

試験：強制　入

切　：強制　切

自動：自動運転

●動作（空転防止を兼ねた給水自動運転）

- 。水槽の水面がE２以下になるとポンプは始動し、E１に達するとポンプは停止します。
- 。給水源の水面がE２’以下になるとポンプは強制的に停止し空転を防止し、給水源の減水警報を出します。

●動作（異常減水警報を兼ねた給水自動運転）

- 。水槽の水面がE２以下になるとポンプは始動し、E１に達するとポンプは停止します。
- 。何らかの事故で、水槽の水面がE４以下になるとポンプは強制的に停止し、水槽の減水警報を出します。

注）単相回路専用品は、３極品を使用していますので左右極に接続してください。
　　また、THR（熱動継電器）付となり、その信号を受け、故障表示、出力機能が付きます。

●ご注意

停電復旧時、水面がE１’（E４）に達していない場合、空転防止がかかります。

変更履歴	特記事項	品番	SPGCABSN55	検図	設計	製図	名称
		シーケンス記号					
				作成日		整理番号	ページ
						内外電機株式会社 Naigai Energering Inc.	図番	欠